


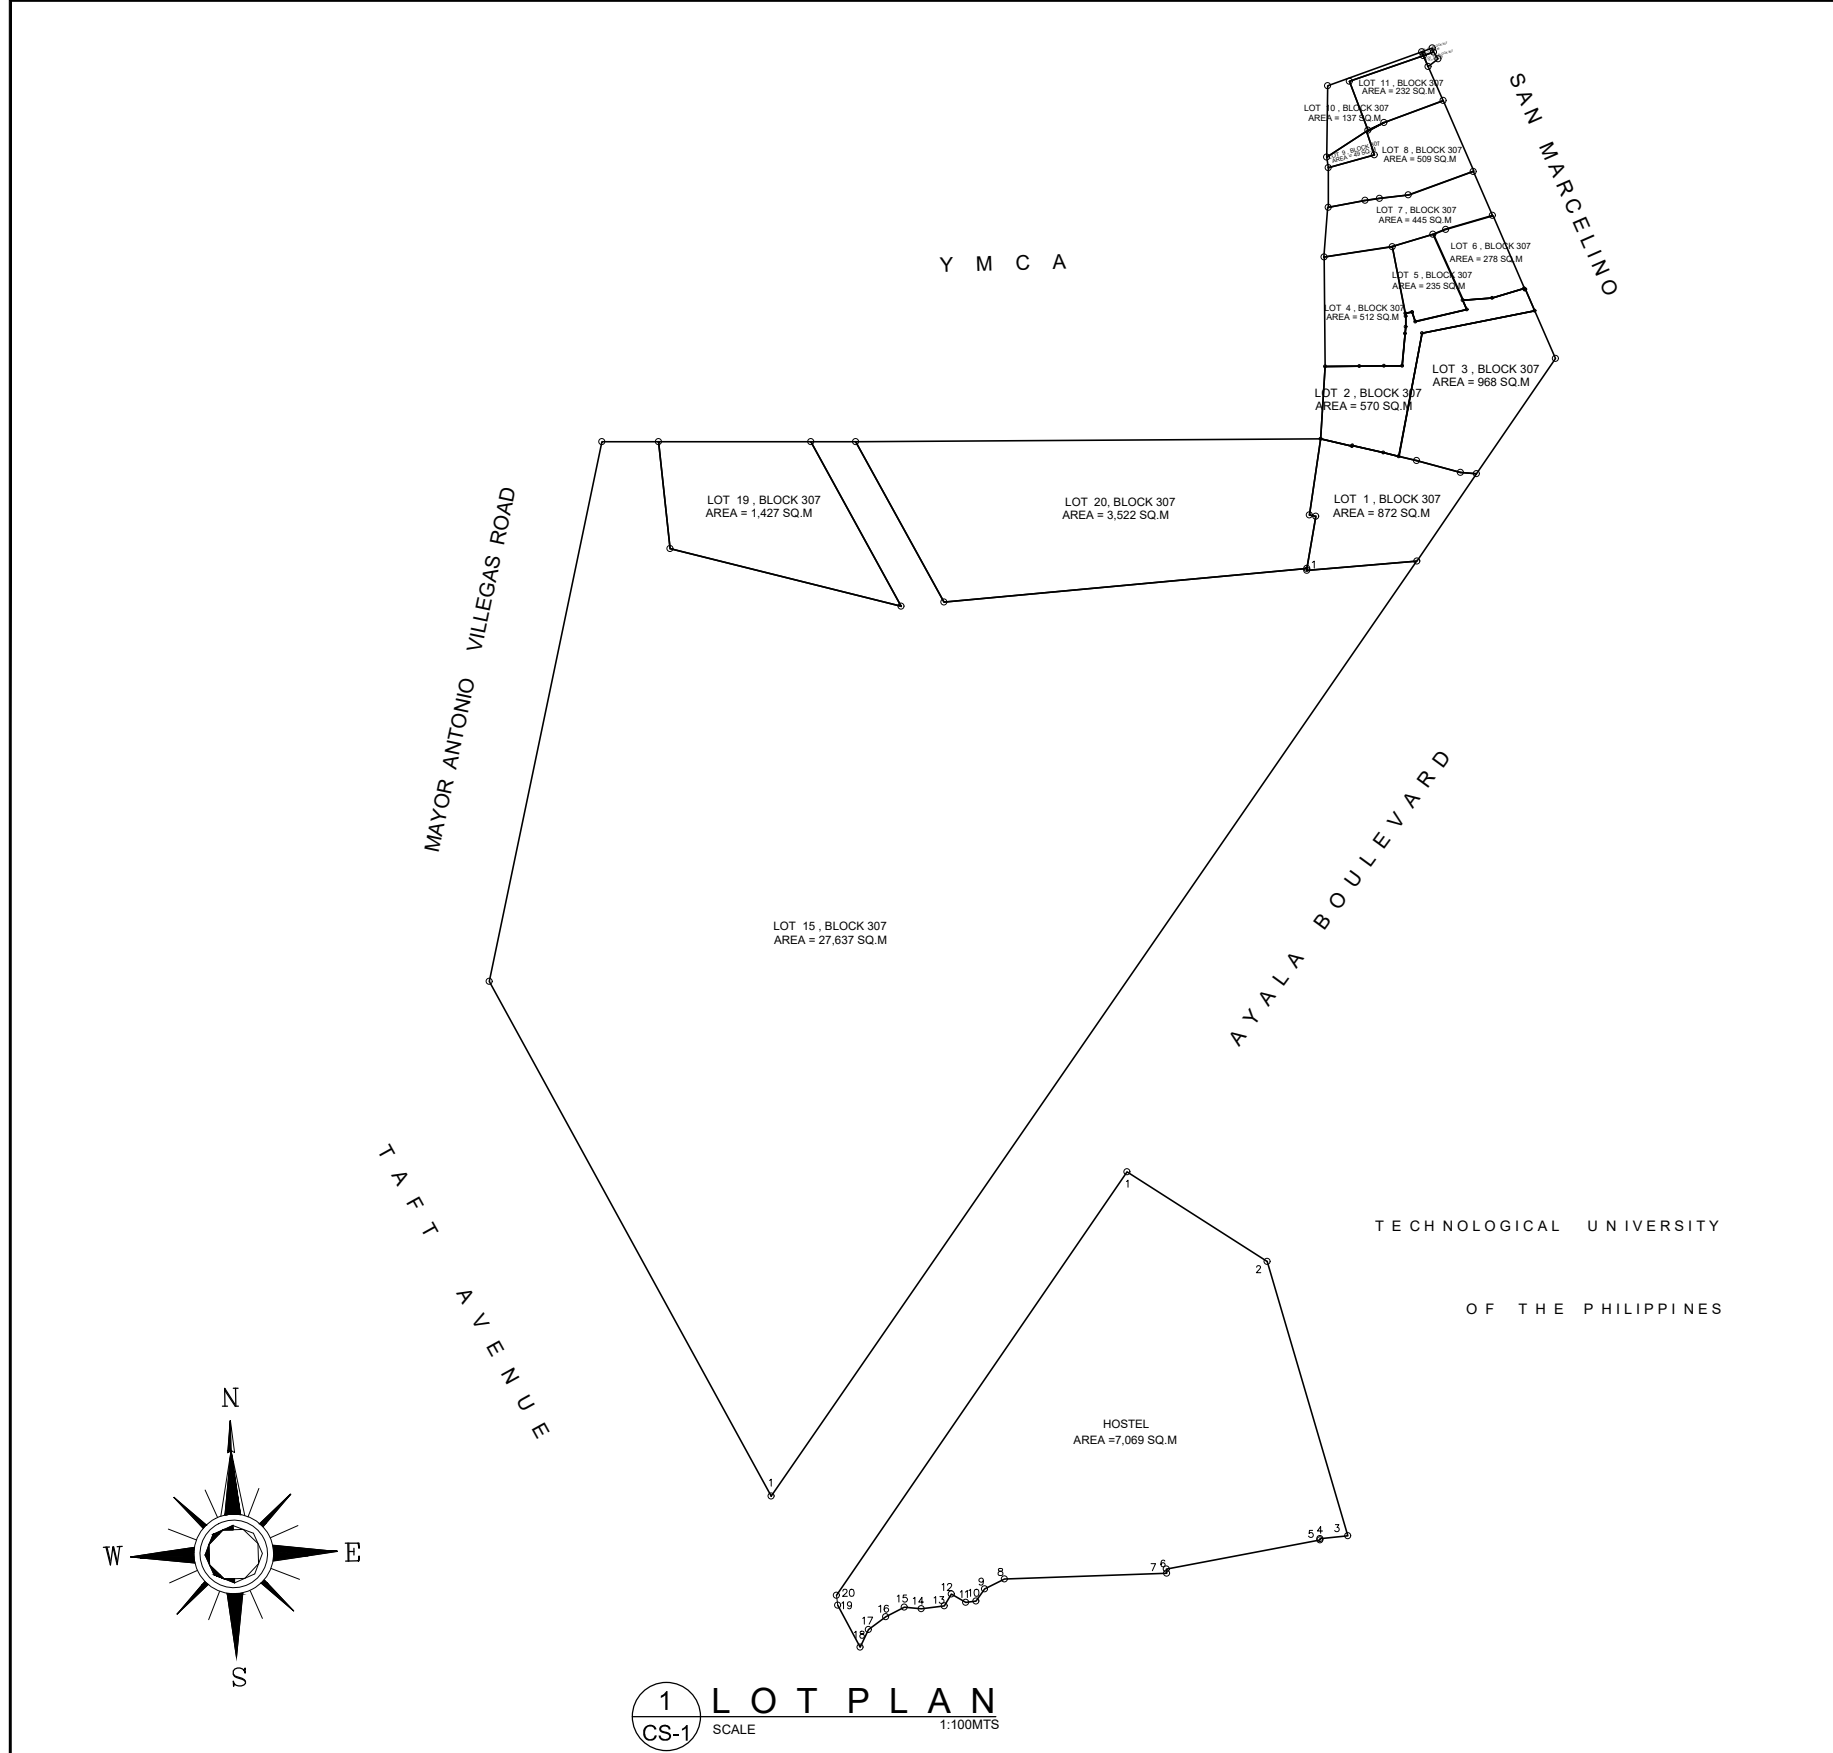

From TRI. STA. BLLM 47 CAD 13, MANILA to Corner 1:			TECHNICAL DESCRIPTION			TECHNICAL DESCRIPTION			TECHNICAL DESCRIPTION		
LOT NO.	BEARING	DISTANCE	LINE	BEARING	DISTANCE	LINE	BEARING	DISTANCE	LINE	BEARING	DISTANCE
1	N.08-20W.	640.79 M.	LOT 10			LOT 5			LOT 1		
			1-2	N.00-44E.	17.23 M.	1-2	N.18-53W.	2.44 M.	1-2	N.02-10W.	0.53 M.
			2-3	N.70-11E.	24.13 M.	2-3	S.77-10W.	1.62 M.	2-3	N.10-00E.	12.76 M.
			3-4	S.22-45E.	1.05 M.	3-4	N.10-54W.	16.39 M.	3-4	N.80-46W.	1.62 M.
			4-5	S.71-00W.	18.90 M.	4-5	N.73-10E.	10.22 M.	4-5	N.08-27E.	18.62 M.
2	N.07-40W.	671.79 M.	5-6	S.20-43E.	12.64 M.	5-6	S.24-14E.	17.39 M.	5-6	S.76-32E.	7.85 M.
			6-1	S.56-56W.	11.85 M.	6-7	S.23-45E.	2.46 M.	6-7	N.14-45E.	0.20 M.
3	N.06-06W.	665.29 M.	6-1	S.56-56W.	11.85 M.	7-1	S.76-55W.	12.77 M.	7-8	S.77-10E.	7.70 M.
						8-9	S.76-11E.	3.81 M.			
4	N.07-23W.	688.89 M.	LOT 11			LOT 6			9-10	S.76-38E.	4.37 M.
			1-2	S.22-45E.	2.82 M.	1-2	N.24-14W.	17.39 M.	10-11	S.74-54E.	10.90 M.
5	N.05-30W.	697.24 M.	2-3	S.24-07E.	9.01 M.	2-3	N.67-24E.	3.17 M.	11-12	S.85-27E.	3.91 M.
			3-4	S.69-38W.	15.25 M.	3-4	N.73-52E.	11.91 M.	12-13	S.34-14W.	25.53 M.
6	N.04-31W.	701.34 M.	4-5	S.64-33W.	4.29 M.	4-5	S.23-21E.	19.10 M.	13-1	S.85-09W.	26.63 M.
			5-6	N.20-43W.	12.64 M.	5-6	S.73-23W.	8.08 M.	LOT 2		
7	N.07-08W.	715.12 M.	6-1	N.71-00E.	18.90 M.	6-1	S.85-38W.	7.08 M.	1-2	N.03-30E.	17.42 M.
			LOT 12			LOT 7			2-3	N.89-24E.	8.27 M.
8	N.06-56W.	726.82 M.	1-2	N.22-45W.	2.82 M.	1-2	N.04-20E.	11.97 M.	3-4	N.89-02E.	5.90 M.
			2-3	N.69-37E.	2.61 M.	2-3	N.79-23E.	8.95 M.	4-5	S.89-21E.	4.41 M.
9	N.06-51W.	736.34 M.	3-4	S.32-19E.	1.96 M.	3-4	N.81-43E.	3.75 M.	5-6	N.05-25E.	7.84 M.
			4-1	S.52-22W.	3.04 M.	4-5	N.83-11E.	6.97 M.	6-7	N.05-00E.	1.61 M.
10	N.06-51W.	738.90 M.	LOT 13			5-6	N.70-02E.	16.63 M.	7-8	N.00-27E.	2.56 M.
			1-2	N.22-45W.	1.05 M.	6-7	S.23-44E.	11.60 M.	8-9	N.08-15W.	0.70 M.
11	N.04-53W.	760.83 M.	2-3	N.70-11E.	2.65 M.	7-8	S.73-52W.	11.91 M.	9-10	N.77-10E.	1.62 M.
			3-4	S.20-35E.	1.02 M.	8-9	S.67-24W.	3.17 M.	10-11	S.18-53E.	2.44 M.
12	N.04-49W.	758.15 M.	4-1	S.69-37W.	2.61 M.	9-10	S.73-10W.	10.22 M.	11-12	N.76-55E.	12.77 M.
			LOT 15			10-1	S.81-17W.	16.67 M.	12-13	N.23-45W.	2.46 M.
13	N.04-53W.	760.83 M.	1-2	N.28-43W.	141.46 M.	LOT 8			13-14	N.85-37E.	7.08 M.
			2-3	N.11-49E.	132.86 M.	1-2	N.00-07W.	9.58 M.	14-15	N.73-23E.	8.08 M.
14	N.28-23W.	467.12 M.	3-4	S.89-59E.	13.60 M.	2-3	N.74-22E.	11.54 M.	15-16	S.23-26E.	0.33 M.
			4-5	S.06-10E.	25.93 M.	3-4	N.18-09W.	5.84 M.	16-17	N.70-34E.	0.18 M.
15	N.28-23W.	467.12 M.	5-6	S.75-59E.	57.40 M.	4-5	N.61-41E.	4.70 M.	17-18	S.23-24E.	5.59 M.
			6-7	N.28-43W.	45.23 M.	5-6	N.69-38E.	15.25 M.	18-19	S.78-45W.	27.67 M.
19	N.16-58W.	653.83 M.	7-8	S.89-59E.	10.80 M.	6-7	S.23-20E.	18.60 M.	19-20	S.10-41W.	30.25 M.
			8-9	S.28-52E.	44.10 M.	7-8	S.70-02W.	16.53 M.	20-21	N.76-11W.	3.81 M.
20	N.16-52W.	694.96 M.	9-10	N.84-42E.	87.82 M.	8-9	S.83-11W.	6.99 M.	21-22	N.77-10W.	7.70 M.
			10-11	S.02-10E.	0.53 M.	9-10	S.81-43W.	3.75 M.	22-23	S.14-45W.	0.20 M.
TECHNICAL DESCRIPTION			11-12	N.85-07E.	26.59 M.	10-1	S.79-17W.	9.05 M.	23-1	N.76-20W.	7.79 M.
LINE	BEARING	DISTANCE	12-1	S.34-38W.	273.83 M.	LOT 9			LOT 3		
HOSTEL			LOT 19			LOT 10			LOT 4		
1-2	S.57-24E.	40.10 M.	1-2	N.75-59W.	57.40 M.	1-2	N.08-20W.	2.57 M.	1-2	N.10-41E.	30.25 M.
2-3	S.16-25E.	68.85 M.	2-3	N.06-10W.	25.93 M.	2-3	N.56-56E.	11.85 M.	2-3	N.78-45E.	27.67 M.
3-4	S.83-34W.	6.77 M.	3-4	S.89-59E.	36.74 M.	3-4	N.64-05E.	4.31 M.	3-4	S.23-26E.	12.60 M.
4-5	S.01-53W.	0.32 M.	4-1	S.28-43E.	45.24 M.	4-5	S.61-41W.	4.70 M.	4-5	S.34-31W.	33.63 M.
5-6	S.79-22W.	37.65 M.	LOT 20			5-6	S.18-09E.	5.84 M.	5-6	N.85-27W.	3.91 M.
6-7	S.03-34E.	1.00 M.	1-2	N.89-37E.	112.09 M.	6-1	S.74-22W.	11.54 M.	6-7	N.74-54W.	10.90 M.
7-8	S.87-55W.	39.13 M.	2-3	S.08-27W.	18.62 M.	LOT 10			7-1	N.76-53W.	4.39 M.
8-9	S.62-56W.	5.35 M.	3-4	S.80-46E.	1.62 M.	1-2	N.00-44E.	17.23 M.	LOT 4		
9-10	S.35-37W.	3.56 M.	4-5	S.10-00W.	12.76 M.	2-3	N.70-11E.	24.13 M.	1-2	N.00-34W.	26.39 M.
10-11	S.82-35W.	2.47 M.	5-6	S.84-42W.	87.82 M.	3-4	S.22-45E.	1.05 M.	2-3	N.81-23E.	16.69 M.
11-12	N.60-27W.	4.02 M.	6-1	N.28-52W.	44.10 M.	4-5	S.71-00W.	18.90 M.	3-4	S.10-54E.	16.39 M.
12-13	S.31-33W.	3.29 M.				5-6	S.20-43E.	12.64 M.	4-5	S.08-15E.	0.70 M.
13-14	S.82-42W.	5.61 M.				6-1	S.56-56W.	11.85 M.	5-6	S.00-27W.	2.56 M.
14-15	N.84-52W.	4.07 M.							6-7	S.05-00W.	1.61 M.
15-16	S.62-26W.	5.03 M.							7-8	S.05-25W.	7.84 M.
16-17	S.53-51W.	5.21 M.							8-9	N.89-21W.	4.41 M.
17-18	S.25-08W.	4.67 M.							9-10	S.89-02W.	5.90 M.
18-19	N.28-04W.	11.47 M.							10-1	S.89-27W.	8.23 M.
19-20	N.07-22W.	2.43 M.									
20-1	N.34-28E.	123.72 M.									
From TRI. STA. BLLM 47 CAD 13, MANILA to Corner 1:											
	BEARING	DISTANCE									
BDRY HOSTEL	N.15-34W.	507.73 M.									
BLLM 47 CAD 13, MANILA TIELINE COORDINATE											
NORTHING		1612619.54									
EASTING		501017.46									